



ΕΦΗΜΕΡΙΣ ΤΗΣ ΚΥΒΕΡΝΗΣΕΩΣ

ΤΗΣ ΕΛΛΗΝΙΚΗΣ ΔΗΜΟΚΡΑΤΙΑΣ

ΤΕΥΧΟΣ ΤΕΤΑΡΤΟ **Αρ. Φύλλου 466**

4 Μαΐου 2005

ΠΕΡΙΕΧΟΜΕΝΑ

ΑΠΟΦΑΣΕΙΣ

ΑΠΟΦΑΣΕΙΣ

Αριθ. 1410 (1)

Κήρυξη δημόσιας δασικής έκτασης 67,7 στρ. ως αναδασωτέας, στη θέση «Κουλούρα» Δ.Δ. Ροδιάς, περιοχής Δήμου Αμπελώνα, Ν. Λάρισας.

Ο ΓΕΝΙΚΟΣ ΓΡΑΜΜΑΤΕΑΣ ΠΕΡΙΦΕΡΕΙΑΣ ΘΕΣΣΑΛΙΑΣ

Έχοντας υπόψη:

1. Τις διατάξεις του Ν. 2503/1997 «περί διοικητικής αποκέντρωσης».

2. Την υπ' αριθμ. 1860/23.3.2001 (ΦΕΚ 421/12.4.2001) απόφαση Γ.Γ. Περιφέρειας Θεσσαλίας «περί εξουσιοδότησης των Προϊσταμένων της Περιφέρειας, των Δ/ντών Δασών των Νομών, των Δασαρχών κ.λπ. να υπογράφουν με εντολή του».

3. Τις διατάξεις των άρθρων 38 παρ. 1 και 41 παρ. 1 και 3 του Ν. 998/1979 «περί προστασίας των δασών κ.λπ.».

4. Τις υπ' αριθμ. α) 160417/1180/8.7.1980 και β) 182447/3049/ 24.9.1980 Δ/γές του Υπουργείου Γεωργίας, σχετικές με την κήρυξη εκτάσεων ως αναδασωτέων.

5. Την υπ' αριθμ. 2864/4.4.2005 αναφορά του Δασαρχείου Λάρισας με την οποία προτείνεται η κήρυξη της δημόσιας δασικής έκτασης των 67,7 στρεμμάτων που βρίσκεται στη θέση «Κουλούρα» περιοχής Δ.Δ. Ροδιάς, Δήμου Αμπελώνα, ως αναδασωτέας, αποφασίζουμε:

Κηρύσσουμε αναδασωτέα τη δημόσια δασική έκταση των 67,7 στρεμμάτων, της οποίας η βλάστηση καταστράφηκε λόγω πυρκαγιάς στη θέση «Κουλούρα», περιοχής Δ.Δ. Ροδιάς, Δήμου Αμπελώνα και η οποία ορίζεται:

Ανατολικά:Δημόσια δασική έκταση.

Δυτικά: Δημόσια δασική έκταση.

Βόρεια:Αγροτικός δρόμος.

Νότια: Ποταμός Πηνειός.

Η ανωτέρω έκταση, η οποία απεικονίζεται με τα στοιχεία 1 2, 3,1 στο διάγραμμα του Δασαρχείου Λάρισας το οποίο αποτελεί αναπόσπαστο τμήμα της παρούσης, θα αναδασωθεί με τη φυσική διαδικασία.

Σκοποί της κήρυξης της ανωτέρω έκτασης ως αναδασωτέας, είναι η διατήρηση του δασικού χαρακτήρα αυτής, ο αποκλεισμός διάθεσής της για άλλη χρήση και η αποκατάσταση της καταστραφείσης δασικής βλάστησης. Η έκταση πριν την πυρκαγιά, έφερε δασική βλάστηση αειφύλλων πλατυφύλλων.

Η απόφαση αυτή να δημοσιευθεί στην Εφημερίδα της Κυβερνήσεως.

Λάρισα, 11 Απριλίου 2005

Με εντολή Γενικού Γραμματέα Περιφέρειας
Ο Προϊστάμενος της Δ/νσης Δασών Ν. Λάρισας
ΓΕΩΡΓΙΟΣ ΚΑΡΑΓΙΑΝΝΗΣ


Ανήκει στην αρμοδιότητα του Δασαρχείου Λάρισας

ΕΛΛΗΝΙΚΗ ΔΗΜΟΚΡΑΤΙΑ
ΠΕΡΙΦΕΡΕΙΑ ΘΕΣΣΑΛΙΑΣ
Δ/ΝΣΗ ΔΑΣΩΝ Ν. ΛΑΡΙΣΑΣ
ΔΑΣΑΡΧΕΙΟ ΛΑΡΙΣΑΣ

ΤΟΠΟΓΡΑΦΙΚΟ ΔΙΑΓΡΑΜΜΑ
ΚΑΜΕΝΗΣ ΔΑΣΙΚΗΣ ΕΚΤΑΣΗΣ


Δασονομείο : Τυρνάβου
Δήμος : Αμπελώνα
Δημοτ. Διαμέρισμα: Ροδιά
Εμβαδόν : 67,708 στρ
Ημερομηνία : 26-8-2004

Χαρακτηρισμός: χαμηλή θαμνώδης βλάστηση αειφύλλων πλατυφύλλων
1) Γκορτσιά
2) παλιούρι
3) Πουρνάρι χαμηλού ύψους
Ιδιοκτησία: Δημόσιο
Κλίμακα : 1:8000

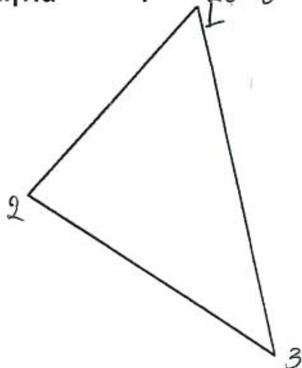

ΕΘΝΙΚΟ ΤΥΠΟΓΡΑΦΕΙΟ
Για τεχνικούς λόγους στο σχεδιάγραμμα έγινε σμίκρυνση κατά ποσοστό 78 %

ΑΠΟΣΠΑΣΜΑ ΧΑΡΤΗ σε Κλίμακα 1:50000

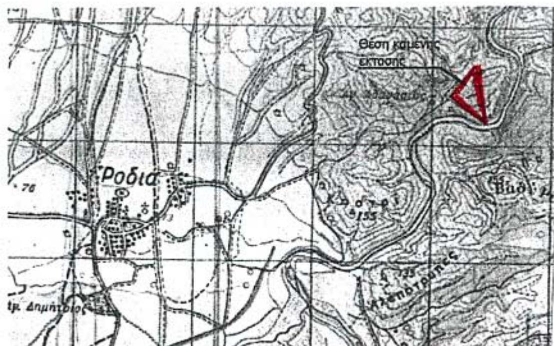

ΣΥΝΤΕΤΑΓΜΕΝΕΣ ΣΗΜΕΙΩΝ		
	X	Ψ
1	363099	4407708
2	362867	4407455
3	363196	4407230
1	363099	4407708

ΘΕΩΡΗΘΗΚΕ
Λάρισα 11 - 4 - 2005
Ο Προϊστάμενος της Δ/νσης
Δασών Ν. Λάρισας



Γεώργιος Καραγιάννης
Δασολόγος

Λάρισα 31 - 3 - 2005
Ο Δασάρχης Λάρισας



Παράσχος Γεώργιος
Δασολόγος με Α' βαθμό

Λάρισα 31 - 3 - 2005
Ο Συντάκτης

Μπάκαβου Αναστασία
Δασολόγος

Αριθ. 1409 (2)

Κήρυξη δημόσιας δασικής έκτασης 14,9 στρ. ως αναδασωτέας, στη θέση «Ψηλόραχη» Δ.Δ. Αχιλείου, περιοχής Δήμου Φαρσάλων, Ν. Λάρισας.

Ο ΓΕΝΙΚΟΣ ΓΡΑΜΜΑΤΕΑΣ ΠΕΡΙΦΕΡΕΙΑΣ ΘΕΣΣΑΛΙΑΣ

Έχοντας υπόψη:

1. Τις διατάξεις του Ν. 2503/1997 «περί διοικητικής αποκέντρωσης».

2.Την υπ' αριθμ. 1860/23.3.2001 (ΦΕΚ 421/12.4.2001) Απόφαση Γ.Γ.Περιφέρειας Θεσσαλίας «περί εξουσιοδότησης των Προϊσταμένων της Περιφέρειας, των Δ/ντών Δασών των Νομών, των Δασαρχών κ.λπ. να υπογράφουν με εντολή του».

3. Τις διατάξεις των άρθρων 38 παρ.1 και 41 παρ.1 και 3 του Ν. 998/1979 «περί προστασίας των δασών κ.λπ.».

4. Τις υπ' αριθμ. α) 160417/1180/8.7.1980 και β) 182447/3049/24.9.1980 Δ/γές του Υπουργείου Γεωργίας, σχετικές με την κήρυξη εκτάσεων ως αναδασωτέων.

5. Την υπ' αριθμ. 2863/4.4.2005 αναφορά του Δασαρχείου Λάρισας με την οποία προτείνεται η κήρυξη της δημόσιας δασικής έκτασης των 14,9 στρεμμάτων που βρίσκεται στη θέση «Ψηλόραχη» περιοχής Δ.Δ. Αχίλλειου, Δήμου Φαρσάλων, ως αναδασωτέας, αποφασίζουμε:

Κηρύσσουμε αναδασωτέα τη δημόσια δασική έκταση των 14,9 στρεμμάτων, της οποίας η βλάστηση καταστράφηκε λόγω πυρκαγιάς στη θέση «Ψηλόραχη», περιοχής Δ.Δ. Αχιλλείου, Δήμου Φαρσάλων και η οποία ορίζεται:

Ανατολικά: Δημόσια δασική έκταση.

Δυτικά: Δημόσια δασική έκταση.

Βόρεια: Αγροτικός δρόμος.

Νότια: Δημόσια δασική έκταση.

Η ανωτέρω έκταση, η οποία απεικονίζεται με τα στοιχεία 1, 2, 3, 4, 5, 1 στο διάγραμμα του Δασαρχείου Λάρισας το οποίο αποτελεί αναπόσπαστο τμήμα της παρούσης, θα αναδασωθεί με τη φυσική διαδικασία.

Σκοποί της κήρυξης της ανωτέρω έκτασης ως αναδασωτέας, είναι η διατήρηση του δασικού χαρακτήρα αυτής, ο αποκλεισμός διάθεσής της για άλλη χρήση και η αποκατάσταση της καταστραφείσης δασικής βλάστησης. Η έκταση πριν την πυρκαγιά, έφερε δασική βλάστηση αειφύλλων πλατυφύλλων.

Η απόφαση αυτή να δημοσιευθεί στην Εφημερίδα της Κυβερνήσεως.

Λάρισα, 11 Απριλίου 2005

Με εντολή Γενικού Γραμματέα Περιφέρειας
Ο Προϊστάμενος της Δ/νσης Δασών Ν. Λάρισας
ΓΕΩΡΓΙΟΣ ΚΑΡΑΓΙΑΝΝΗΣ

Ανήκει στην αρμοδιότητα του Δασαρχείου Λάρισας


ΕΛΛΗΝΙΚΗ ΔΗΜΟΚΡΑΤΙΑ
ΠΕΡΙΦΕΡΕΙΑ ΘΕΣΣΑΛΙΑΣ
Δ/ΝΣΗ ΔΑΣΩΝ Ν. ΛΑΡΙΣΑΣ
ΔΑΣΑΡΧΕΙΟ ΛΑΡΙΣΑΣ

ΤΟΠΟΓΡΑΦΙΚΟ ΔΙΑΓΡΑΜΜΑ
ΚΑΜΕΝΗΣ ΔΑΣΙΚΗΣ ΕΚΤΑΣΗΣ

Χαρακτηρισμός: Θαμνώδης βλάστηση αειφύλλων πλατυφύλλων


Δασονομείο : Φαρσάλων
Δήμος : Φαρσάλων
Δημοτ. Διαμέρισμα: Αχιλλείου-"Υψηλοράχη"
Εμβαδόν : 14,900 τμ
Ημερομηνία : 11-10-04

1) Δρυς
2) πουρνάρι
3)
Ιδιοκτησία: Δημόσιο
Κλίμακα : 1:4000

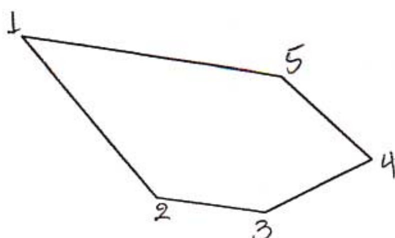

ΕΘΝΙΚΟ ΤΥΠΟΓΡΑΦΕΙΟ
Για τεχνικούς λόγους στο σχεδιόγραμμα
έγινε σμίκρυνση κατά ποσοστό 73%

ΑΠΟΣΠΑΣΜΑ ΧΑΡΤΗ σε Κλίμακα 1:50000

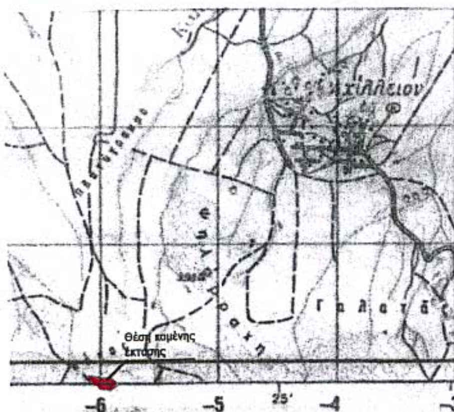

ΣΥΝΤΕΤΑΓΜΕΝΕΣ ΣΗΜΕΙΩΝ		
	Χ	Ψ
1	361586	4345433
2	361680	4345325
3	361753	4345316
4	361824	4345354
5	361762	4345409
1	361586	4345433

ΘΕΩΡΗΘΗΚΕ
Λάρισα 11-4-2005
Ο Προϊστάμενος της Δ/νσης
Δασών Ν. Λάρισας



Γεώργιος Καραγιάννης
Δασολόγος

Λάρισα 31-3-2005
Ο Δασάρχης Λάρισας



Παράσχος Γεώργιος
Δασολόγος με Α' βαθμό

Λάρισα 31-3-2005
Ο συντάκτης

Τσουλούφης Κων/νος
Δασολόγος

Αριθ. 1457 (3)

Κήρυξη ως αναδασωτέας έκτασης εμβαδού 5.231,73 τ.μ. στη θέση «Κάβος ή Λειβαδάκι» περιφέρειας Δ.Δ. Κύμης, Δήμου Κύμης, του Νομού Εύβοιας.

Ο ΓΕΝΙΚΟΣ ΓΡΑΜΜΑΤΕΑΣ
ΠΕΡΙΦΕΡΕΙΑΣ ΣΤΕΡΕΑΣ ΕΛΛΑΔΑΣ

Έχοντας υπόψη:

1. Τις διατάξεις των άρθρων 24 παρ.1 και 117 παρ.3 του Συντάγματος.

2. Τις διατάξεις του Ν. 2503/1997 «Διοίκηση - Οργάνωση - Στελέχωση της Περιφέρειας κ.λπ.».

3. Τις διατάξεις του Ν. 998/1979 «Περί προστασίας των δασών και των δασικών εν γένει εκτάσεων της χώρας», όπως τροποποιήθηκαν με το Ν. 3208/2003 και συγκεκριμένα:

α) του άρθρου 41 παρ. 1

β) του άρθρου 38 παρ. 1.

4. Τις διαταγές του Υπουργείου Γεωργίας με αριθμ.:

α) 160417/1180/8.7.1980

β) 182447/3049/24.9.1980.

5. Την υπ' αριθμ. 664/21.3.2005 πρόταση του Δασαρχείου Αλιβερίου από την οποία προκύπτει ότι η έκταση που αναφέρεται στο θέμα είχε κατά το χρόνο καταστροφής της που έγινε από παράνομη εκχέρσωση, κατά το χρονικό διάστημα από το έτος 2000 μέχρι σήμερα, από τους: Ευάγγελο Σιδεράκη του Γεωργίου, κάτοικο Διόνυσου Αττικής και Μαρία συζ. Γεωργίου Γεωργιάδη, κάτοικο Παλαιάς Πεντέλης, Δασικό χαρακτήρα κατά την έννοια του άρθρου 3 παρ. 1του Ν. 998/1979, όπως τροποποιήθηκε με το Ν. 3208/2003, καλυπτόμενη από δάσος πεύκης με υπόροφο αειφύλλων - πλατυφύλλων (κουμαριές) σε ποσοστό 80% περίπου και ως εκ τούτου επιβάλλεται η κήρυξη της ως αναδασωτέας.

6. Την υπ' αριθμ. 1009/6.4.2005 αναφορά και σύμφωνη γνώμη της Δ/νσης Δασών Ν. Εύβοιας, αποφασίζουμε:

Κηρύσσουμε αναδασωτέα, τη Δημόσια δασική έκταση, εμβαδού 5.231,73 τ.μ. στη θέση «Κάβος ή Λειβαδάκι», περιφέρειας Δ.Δ. Κύμης, Δήμου Κύμης με σκοπό, αφ' ενός μεν τη διατήρηση του δασικού της χαρακτήρα, ώστε να αποκλειστεί η διάθεσή της για άλλο προορισμό, αφ' ετέρου δε την επαναδημιουργία της δασικής βλάστησης με φυσική ή τεχνητή αναγέννηση.

Προσδιορίζεται από τα στοιχεία 1, 2, 3, 4, 5, 6, 7, 8, 9, 1 όπως φαίνεται στο συνημμένο διάγραμμα το οποίο αποτελεί αναπόσπαστο μέρος της αποφάσεως αυτής και έχει όρια:

Ανατολικά: Με δημόσιο δάσος πεύκης.

Δυτικά: Με δημόσιο δάσος πεύκης.

Βόρεια: Με γεωργική έκταση.

Νότια: Με δασικό δρόμο.

Η απόφαση αυτή ισχύει από της κοινοποιήσεώς της αρμοδίως και προ της δημοσιεύσεώς της στην Εφημερίδα της Κυβερνήσεως (άρθρο 37 Ν. 3200/1955).


Επιτρέπεται υποβολή κατ' αυτής αίτησης ακύρωσης στο Σ.τ.Ε. μέσα σε προθεσμία εξήντα (60) ημερών, που αρχίζει από την επομένη της δημοσίευσής της (άρθρο 46 Π.Δ. 18/1989).

Από τις διατάξεις της απόφασης αυτής δεν προκαλείται δαπάνη σε βάρος του Κρατικού Προϋπολογισμού .

Η απόφαση αυτή να δημοσιευθεί στην Εφημερίδα της Κυβερνήσεως.

Λαμία, 19 Απριλίου 2005

Ο Γενικός Γραμματέας Περιφέρειας
ΚΩΝΣΤΑΝΤΙΝΟΣ ΕΞΑΡΧΟΣ

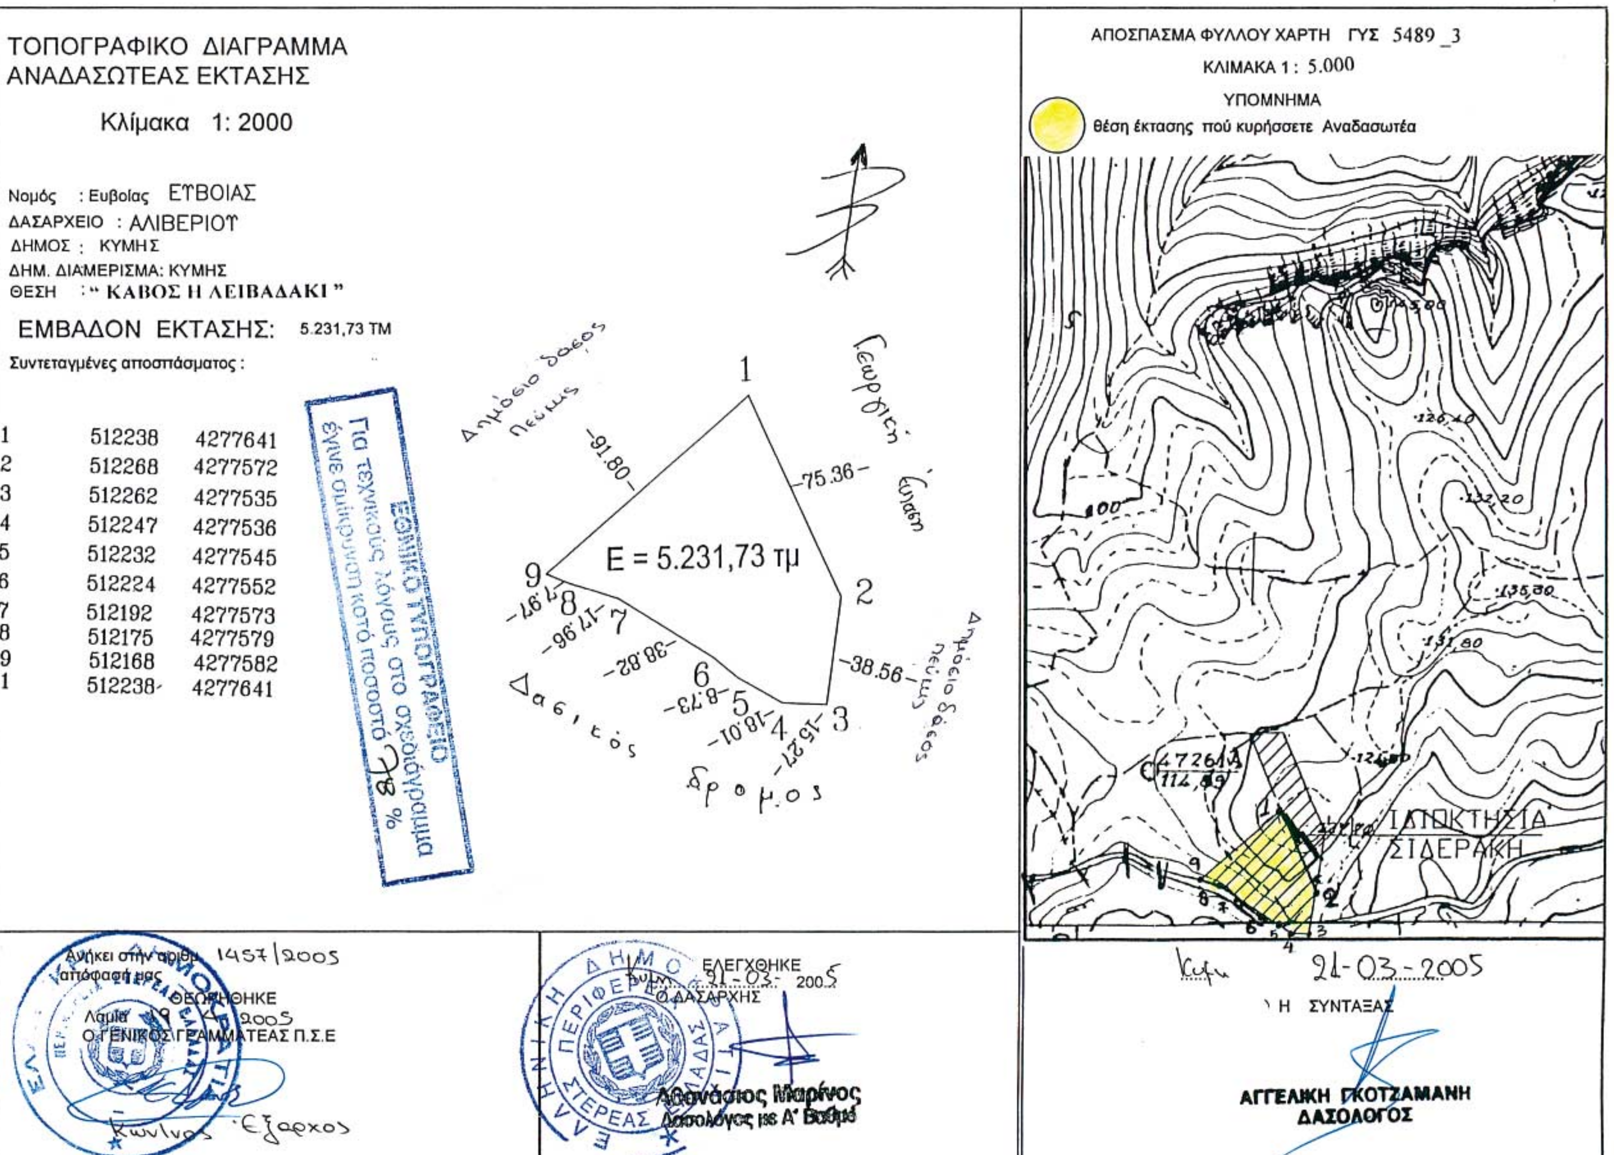
ΤΟΠΟΓΡΑΦΙΚΟ ΔΙΑΓΡΑΜΜΑ
ΑΝΑΔΑΣΩΤΕΑΣ ΕΚΤΑΣΗΣ
Κλίμακα 1: 2000
Νομός : Ευβοίας ΕΥΒΟΙΑΣ
ΔΑΣΑΡΧΕΙΟ : ΑΛΙΒΕΡΙΟΥ
ΔΗΜΟΣ : ΚΥΜΗΣ
ΔΗΜ. ΔΙΑΜΕΡΙΣΜΑ: ΚΥΜΗΣ
ΘΕΣΗ : " ΚΑΒΟΣ Η ΛΕΙΒΑΔΑΚΙ "
ΕΜΒΑΔΟΝ ΕΚΤΑΣΗΣ: 5.231,73 ΤΜ
Συντεταγμένες αποσπάσματος :
1 512238 4277641
2 512268 4277572
3 512262 4277535
4 512247 4277536
5 512232 4277545
6 512224 4277552
7 512192 4277573
8 512175 4277579
9 512168 4277582
1 512238 4277641
E = 5.231,73 τμ
Γεωργική Έκταση
Δημόσιο δάσος πεύκης
Δασικός δρόμος
ΕΘΝΙΚΟ ΤΥΠΟΓΡΑΦΕΙΟ
Για τεχνικούς λόγους στο σχεδιάγραμμα έγινε σμίκρυνση κατά ποσοστό 78 %
ΑΠΟΣΠΑΣΜΑ ΦΥΛΛΟΥ ΧΑΡΤΗ ΓΥΣ 5489_3
ΚΛΙΜΑΚΑ 1: 5.000
ΥΠΟΜΝΗΜΑ
θέση έκτασης πού κυρήσσετε Αναδασωτέα
ΙΔΙΟΚΤΗΣΙΑ ΣΙΔΕΡΑΚΗ
21-03-2005
Η ΣΥΝΤΑΞΑΣ
ΑΓΓΕΛΙΚΗ ΓΚΟΤΖΑΜΑΝΗ
ΔΑΣΟΛΟΓΟΣ
Ανήκει στην αριθμ. 1457/2005 απόφασή μας
ΘΕΩΡΗΘΗΚΕ
Λαμία 2005
Ο ΓΕΝΙΚΟΣ ΓΡΑΜΜΑΤΕΑΣ Π.Σ.Ε
Εξαρχος
ΕΛΕΓΧΘΗΚΕ
21-03-2005
Ο ΔΑΣΑΡΧΗΣ
Αθανάσιος Μαρίνος
Δασολόγος με Α' Βαθμό
ΠΕΡΙΦΕΡΕΙΑ ΣΤΕΡΕΑΣ ΕΛΛΑΔΑΣ

Αριθ. ΟΙΚ. 615/23 (4)

Αναγνώριση οδού Αγήνορος στο Δήμο Αθηναίων Νομού Αττικής ότι υπάρχει πριν από το έτος 1923 και χαρακτηρισμός αυτής ως διατηρητέας, στο Ο.Τ. 42Α (περ. 57).

Ο ΝΟΜΑΡΧΗΣ ΑΘΗΝΩΝ

Σύμφωνα με:

1. Τις διατάξεις:

α. Του από 17.7.1923 Ν.Δ/τος «περί σχεδίων πόλεων, κωμών και συνοικισμών του Κράτους και ανεγέρσεως αυτών» όπως τροποποιήθηκαν και συμπληρώθηκαν μεταγενέστερα.

β. Του Π. Δ/τος 30/1996 «Κώδικας Νομ/κης Αυτ/σης», όπως τροποποιήθηκε και ισχύει σήμερα.

γ. Τον ισχύοντα οργανισμό εσωτερικής λειτουργίας με αριθμό 167/1997 (ΦΕΚ 1262Β/31.12.1997) όπως τροποποιήθηκε και ισχύει (ΦΕΚ 724Β/2003) και συμπληρώθηκε με την απόφαση 30763/2003 (ΦΕΚ 769Β/13.6.2003).

2. Την από 30.7.04 αίτηση της Βεντουράκη με την οποίαν ζήτησε το χαρακτηρισμό της οδού Αγήνορος ως νόμιμα υφιστάμενης πριν από το έτος 1923 (Α.Π. 5466/254/30.7.2004 της Δ/νσης Πολεοδομίας Τ.Κ.Α.).

3. τους παρακάτω αναφερόμενους τίτλους ιδιοκτησίας:

α. Συμβόλαιο 29419/1892 του συμβολαιογράφου Αθηνών Παναγιώτη Πέρδικα

β. Συμβόλαιο 22484/1917 του συμβολαιογράφου Αθηνών Βασιλείου Μπόσδα

γ. Συμβόλαιο 12249/1926 του συμβολαιογράφου Αθηνών Νικολ. Αναστασάκη

δ. Συμβόλαιο 13134/1942 του συμβολαιογράφου Αθηνών Κων/νου Αποστολόπουλου

ε. Συμβόλαιο 10468/1972 του συμβολαιογράφου Αθηνών Νικόλαου Πολυζωΐδη

στ. Συμβόλαιο 44090/1995 του συμβολαιογράφου Αθηνών Γεωργίου Παπουτσάκη

ζ. Συμβόλαιο 2923/1999 του συμβολαιογράφου Αθηνών Αικατ. Αρβανιτάκη

η. Συμβόλαιο 54388/2000 του συμβολαιογράφου Αθηνών Ηλία Μπέλλου,

από τους οποίους προκύπτει ότι η οδός Αγήνορος υπάρχει πριν από το έτος 1923.

4. Το από Ιουλίου 2004 τοπογραφικό διάγραμμα σε κλ. 1:200 του αρχιτέκτονος Μηχανικού Η. Μπόγρη.

5. Το ισχύον ρυμοτομικό σχέδιο του Δήμου Αθηναίων (ΦΕΚ 313Δ/13.12.1948) στο οποίο φαίνεται η υπόψη οδός στο Ο.Τ. 42Α, (περ. 57) η οποία περικλείεται από τις οδούς Κυμαίων, Θορικιών και Δημοφώντος (Θησείο).

6. Τη γνωμοδότηση του Συμβουλίου Χωροταξίας, Οικισμού και Περιβάλλοντος του Τομέα Κεντρικής Αθήνας της Νομαρχίας Αθηνών με αριθμό Συν. 11/πρ.9/10.12.2004 μετά την με Α.Π. 7605/360/29.11.2004 εισήγηση του Τμήματος Πολεοδομικού Σχεδιασμού της Διεύθυνσης Πολεοδομίας Τ.Κ.Α.

7. Τα νόμιμα δικαιολογητικά που περιέχονται στο φάκελο.

8. Το γεγονός ότι με την παρούσα απόφαση δεν προκαλείται δαπάνη σε βάρος του κρατικού προϋπολογισμού και αυτού του οικείου Ο.Τ.Α., αποφασίζουμε:

1. Αναγνωρίζουμε ότι η οδός Αγήνορος στο Ο.Τ. 42Α, (περ. 57 - Θησείο) το οποίο περικλείεται από τις οδούς Κυμαίων, Θορικιών και Δημοφώντος του εγκεκριμένου ρυμοτομικού σχεδίου του Δήμου Αθηναίων υπάρχει νομίμως πριν από το έτος 1923 και τη χαρακτηρίζουμε ως διατηρητέα, όπως φαίνεται στο τοπογραφικό διάγραμμα κλ. 1:200 του αρχιτέκτονος Μηχανικού Η. Μπόγρη απόσπασμα του οποίου συνοδεύει την παρούσα απόφαση.

2. Τροποποιείται το εγκεκριμένο ρυμοτομικό σχέδιο με τον καθορισμό Ο.Γ. χωρίς τη διαδικασία του άρθρου 3 του Ν. Δ/τος της 17.7.1923, όπως φαίνεται στο τοπογραφικό διάγραμμα κλ. 1:200.


3. Το πλάτος της οδού κυμαίνεται από 4,20 μ. έως 5,90 μ.

4. Η απόφαση αυτή ισχύει από τη δημοσίευσή της στην Εφημερίδα της Κυβερνήσεως.

Η απόφαση αυτή να δημοσιευθεί στην Εφημερίδα της Κυβερνήσεως.

Αθήνα, 18 Φεβρουαρίου 2005

Ο Νομάρχης
Ι. ΣΓΟΥΡΟΣ

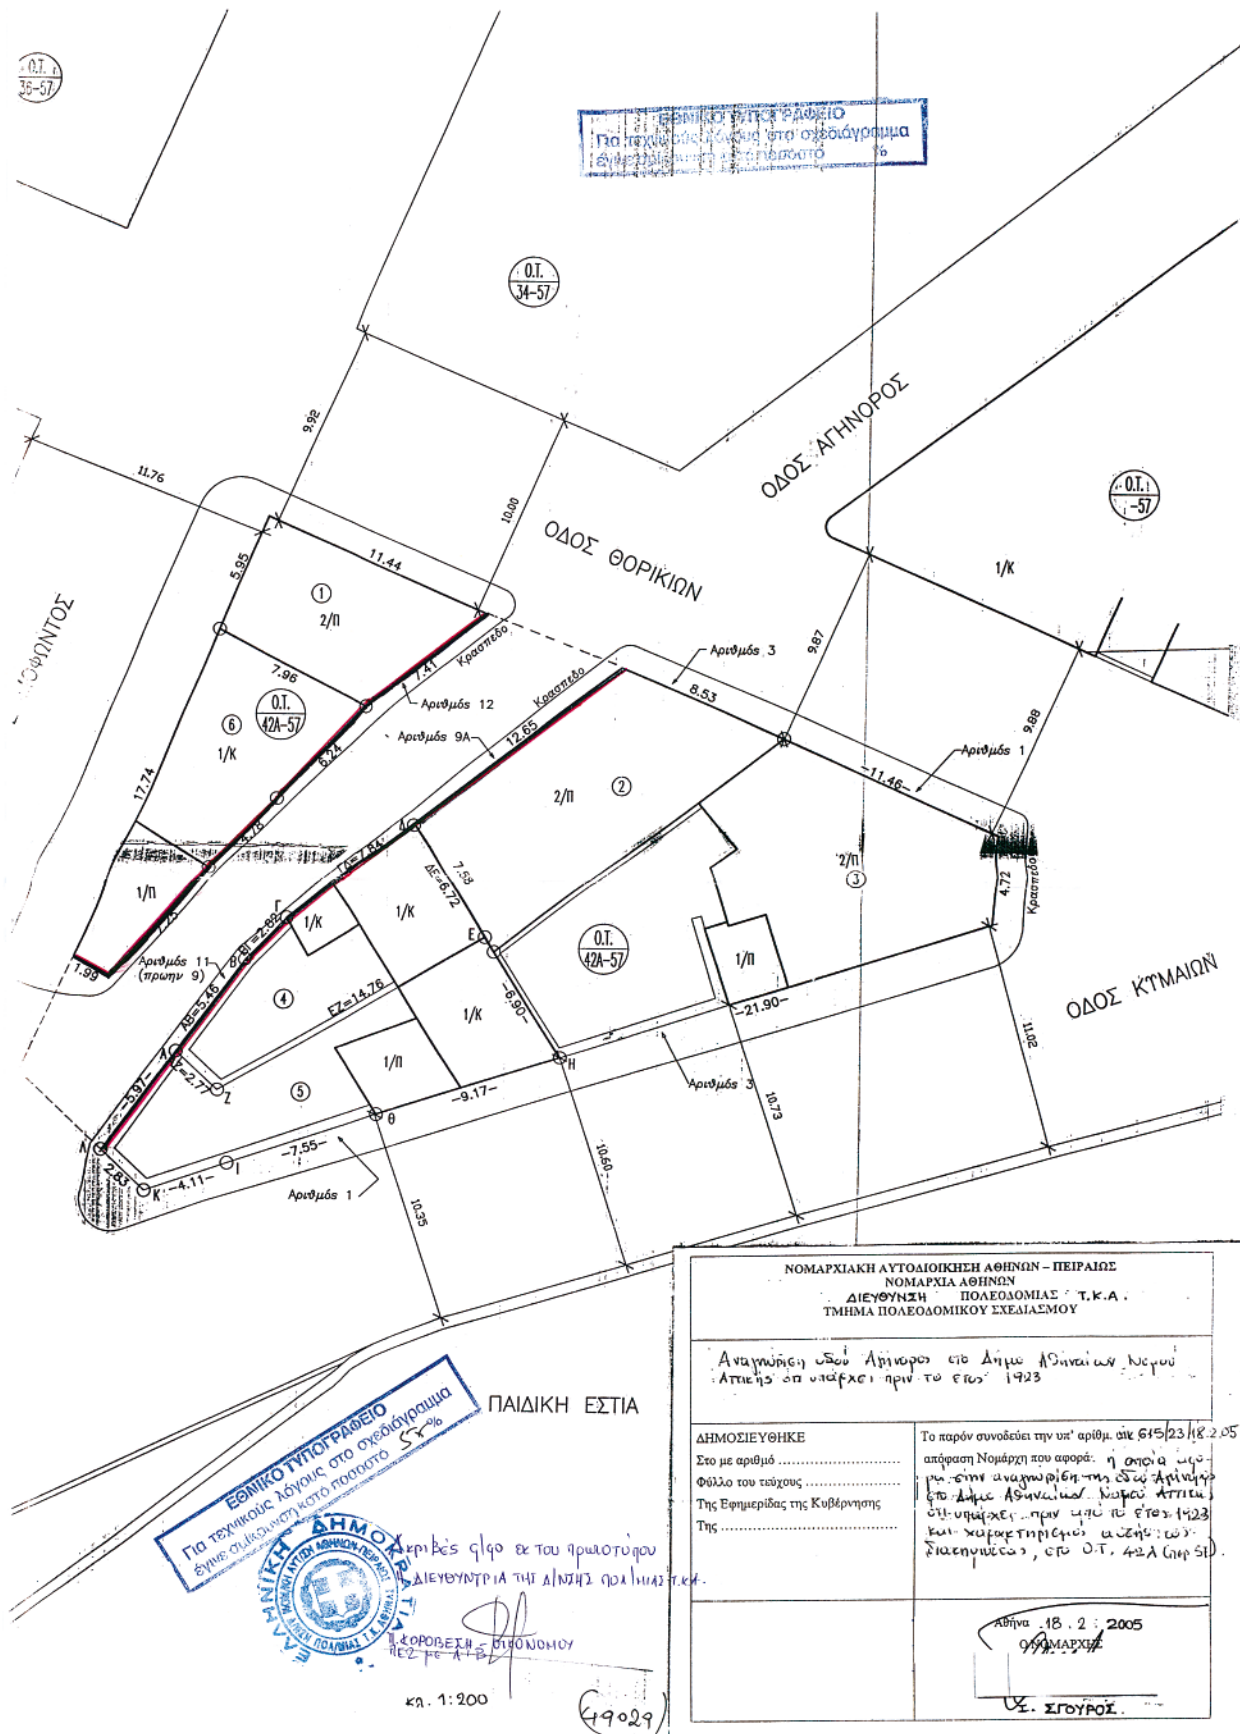

ΟΔΟΣ ΑΓΗΝΟΡΟΣ
ΟΔΟΣ ΘΟΡΙΚΙΩΝ
ΟΔΟΣ ΚΥΜΑΙΩΝ
ΠΑΙΔΙΚΗ ΕΣΤΙΑ
Ο.Τ. 34-57
Ο.Τ. 42Α-57
Αριθμός 1
Αριθμός 3
Αριθμός 9Α
Αριθμός 12
Αριθμός 11 (πρώην 9)
Κρασπεδο
ΕΘΝΙΚΟ ΤΥΠΟΓΡΑΦΕΙΟ
Για τεχνικούς λόγους στο σχεδιάγραμμα έγινε σμίκρυνση κατά ποσοστό 55%
κλ. 1:200
ΝΟΜΑΡΧΙΑΚΗ ΑΥΤΟΔΙΟΙΚΗΣΗ ΑΘΗΝΩΝ – ΠΕΙΡΑΙΩΣ
ΝΟΜΑΡΧΙΑ ΑΘΗΝΩΝ
ΔΙΕΥΘΥΝΣΗ ΠΟΛΕΟΔΟΜΙΑΣ Τ.Κ.Α.
ΤΜΗΜΑ ΠΟΛΕΟΔΟΜΙΚΟΥ ΣΧΕΔΙΑΣΜΟΥ
Αναγνώριση οδού Αγήνορος στο Δήμο Αθηναίων Νομού Αττικής όπ υπάρχει πριν το έτος 1923
ΔΗΜΟΣΙΕΥΘΗΚΕ
Στο με αριθμό ....
Φύλλο του τεύχους ....
Της Εφημερίδας της Κυβέρνησης
Της ....
Το παρόν συνοδεύει την υπ' αρίθμ. οικ 615/23/18.2.05
απόφαση Νομάρχη που αφορά: η οποία αφορά στην αναγνώριση της οδού Αγήνορος στο Δήμο Αθηναίων Νομού Αττικής ότι υπάρχει πριν από το έτος 1923 και χαρακτηρισμό αυτής ως διατηρητέας, στο Ο.Τ. 42Α (πρ 51).
Αθήνα 18.2.2005
Ο ΝΟΜΑΡΧΗΣ
Ι. ΣΓΟΥΡΟΣ